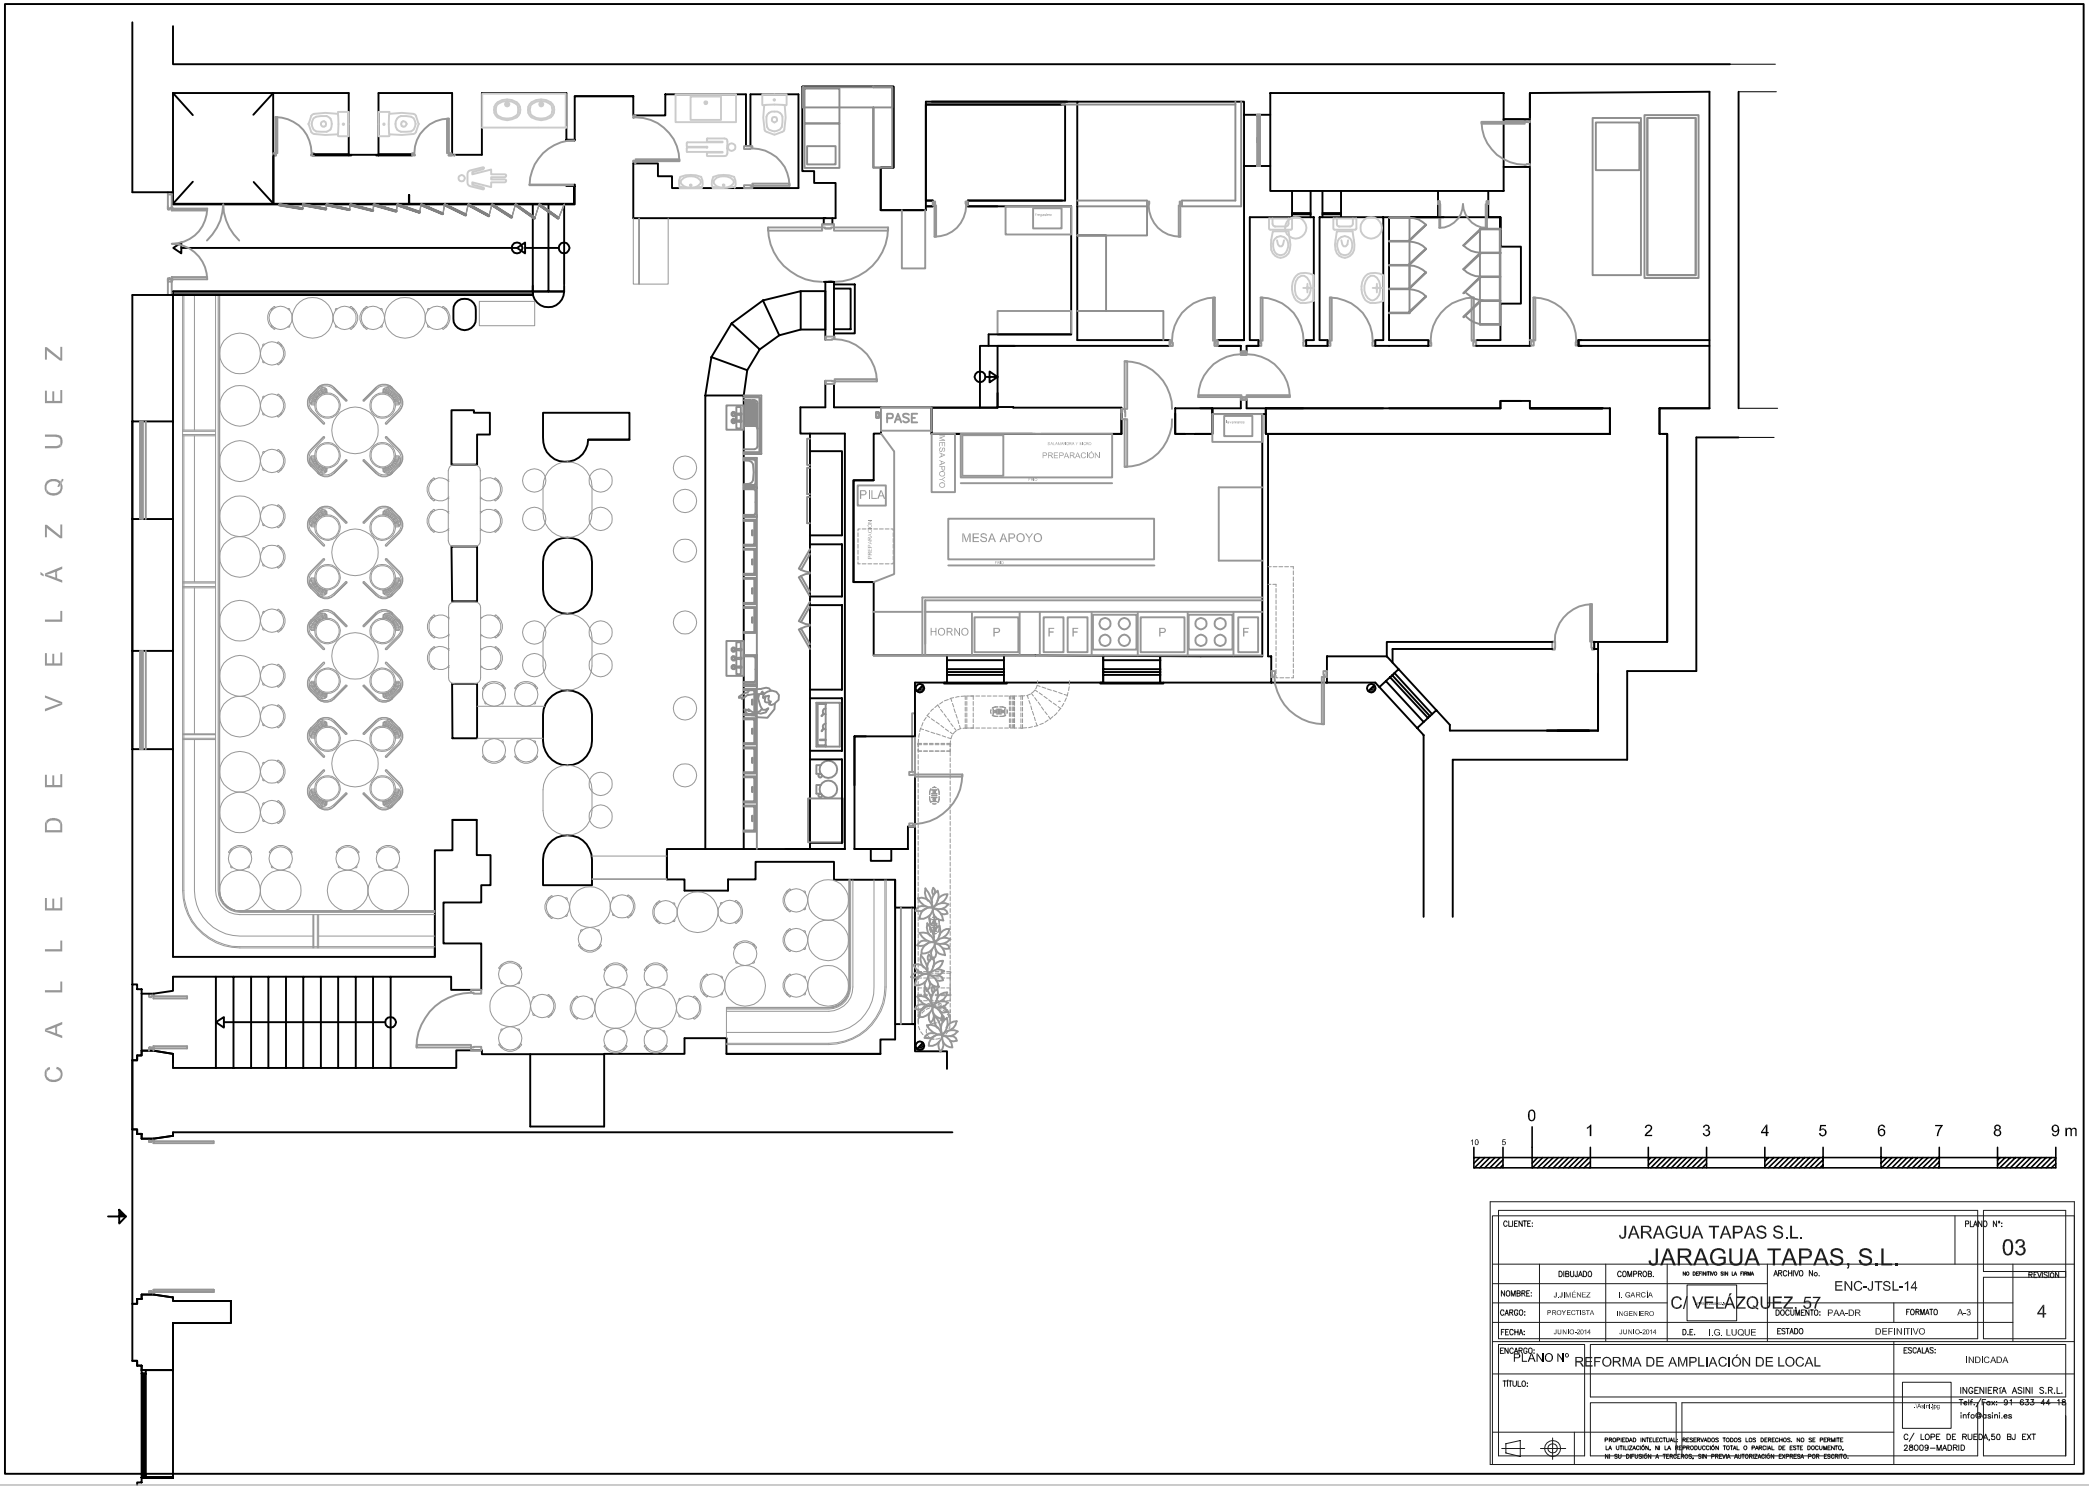

CLIENTE: JARAGUA TAPAS S.L.					PLANO Nº: 03
JARAGUA TAPAS, S.L.					
	DIBUJADO	COMPROB.	NO DEFINITIVO SIN LA FIRMA	ARCHIVO No. ENC-JTSL-14	REVISION
NOMBRE:	J.JIMÉNEZ	I. GARCÍA		C/ VELÁZQUEZ, 57	
CARGO:	PROYECTISTA	INGENIERO		DOCUMENTO: PAA-DR FORMATO A-3	4
FECHA:	JUNIO-2014	JUNIO-2014	D.E. I.G. LUQUE	ESTADO DEFINITIVO	
ENCARGO: PLANO Nº REFORMA DE AMPLIACIÓN DE LOCAL				ESCALAS: INDICADA	
TITULO:					

INGENIERÍA ASINI S.R.L.
Telf./Fax: 91 633 44 15
info@asini.es
C/ LOPE DE RUEDA,50 BJ EXT
28009—MADRID

PROPIEDAD INTELECTUAL RESERVADOS TODOS LOS DERECHOS. NO SE PERMITE LA UTILIZACIÓN, N LA REPRODUCCIÓN TOTAL O PARCIAL DE ESTE DOCUMENTO, N SU DIFUSIÓN A TERCEROS, SIN PREVIA AUTORIZACIÓN EXPRESA POR ESCRITO.